


Ansökan om tillstånd enligt 9 kap. miljöbalken för vindpark Källmyrberget

BILAGA 1.1 SÖKTA POSITIONER MED FRI PLACERING INOM ETABLERINGSYTOR

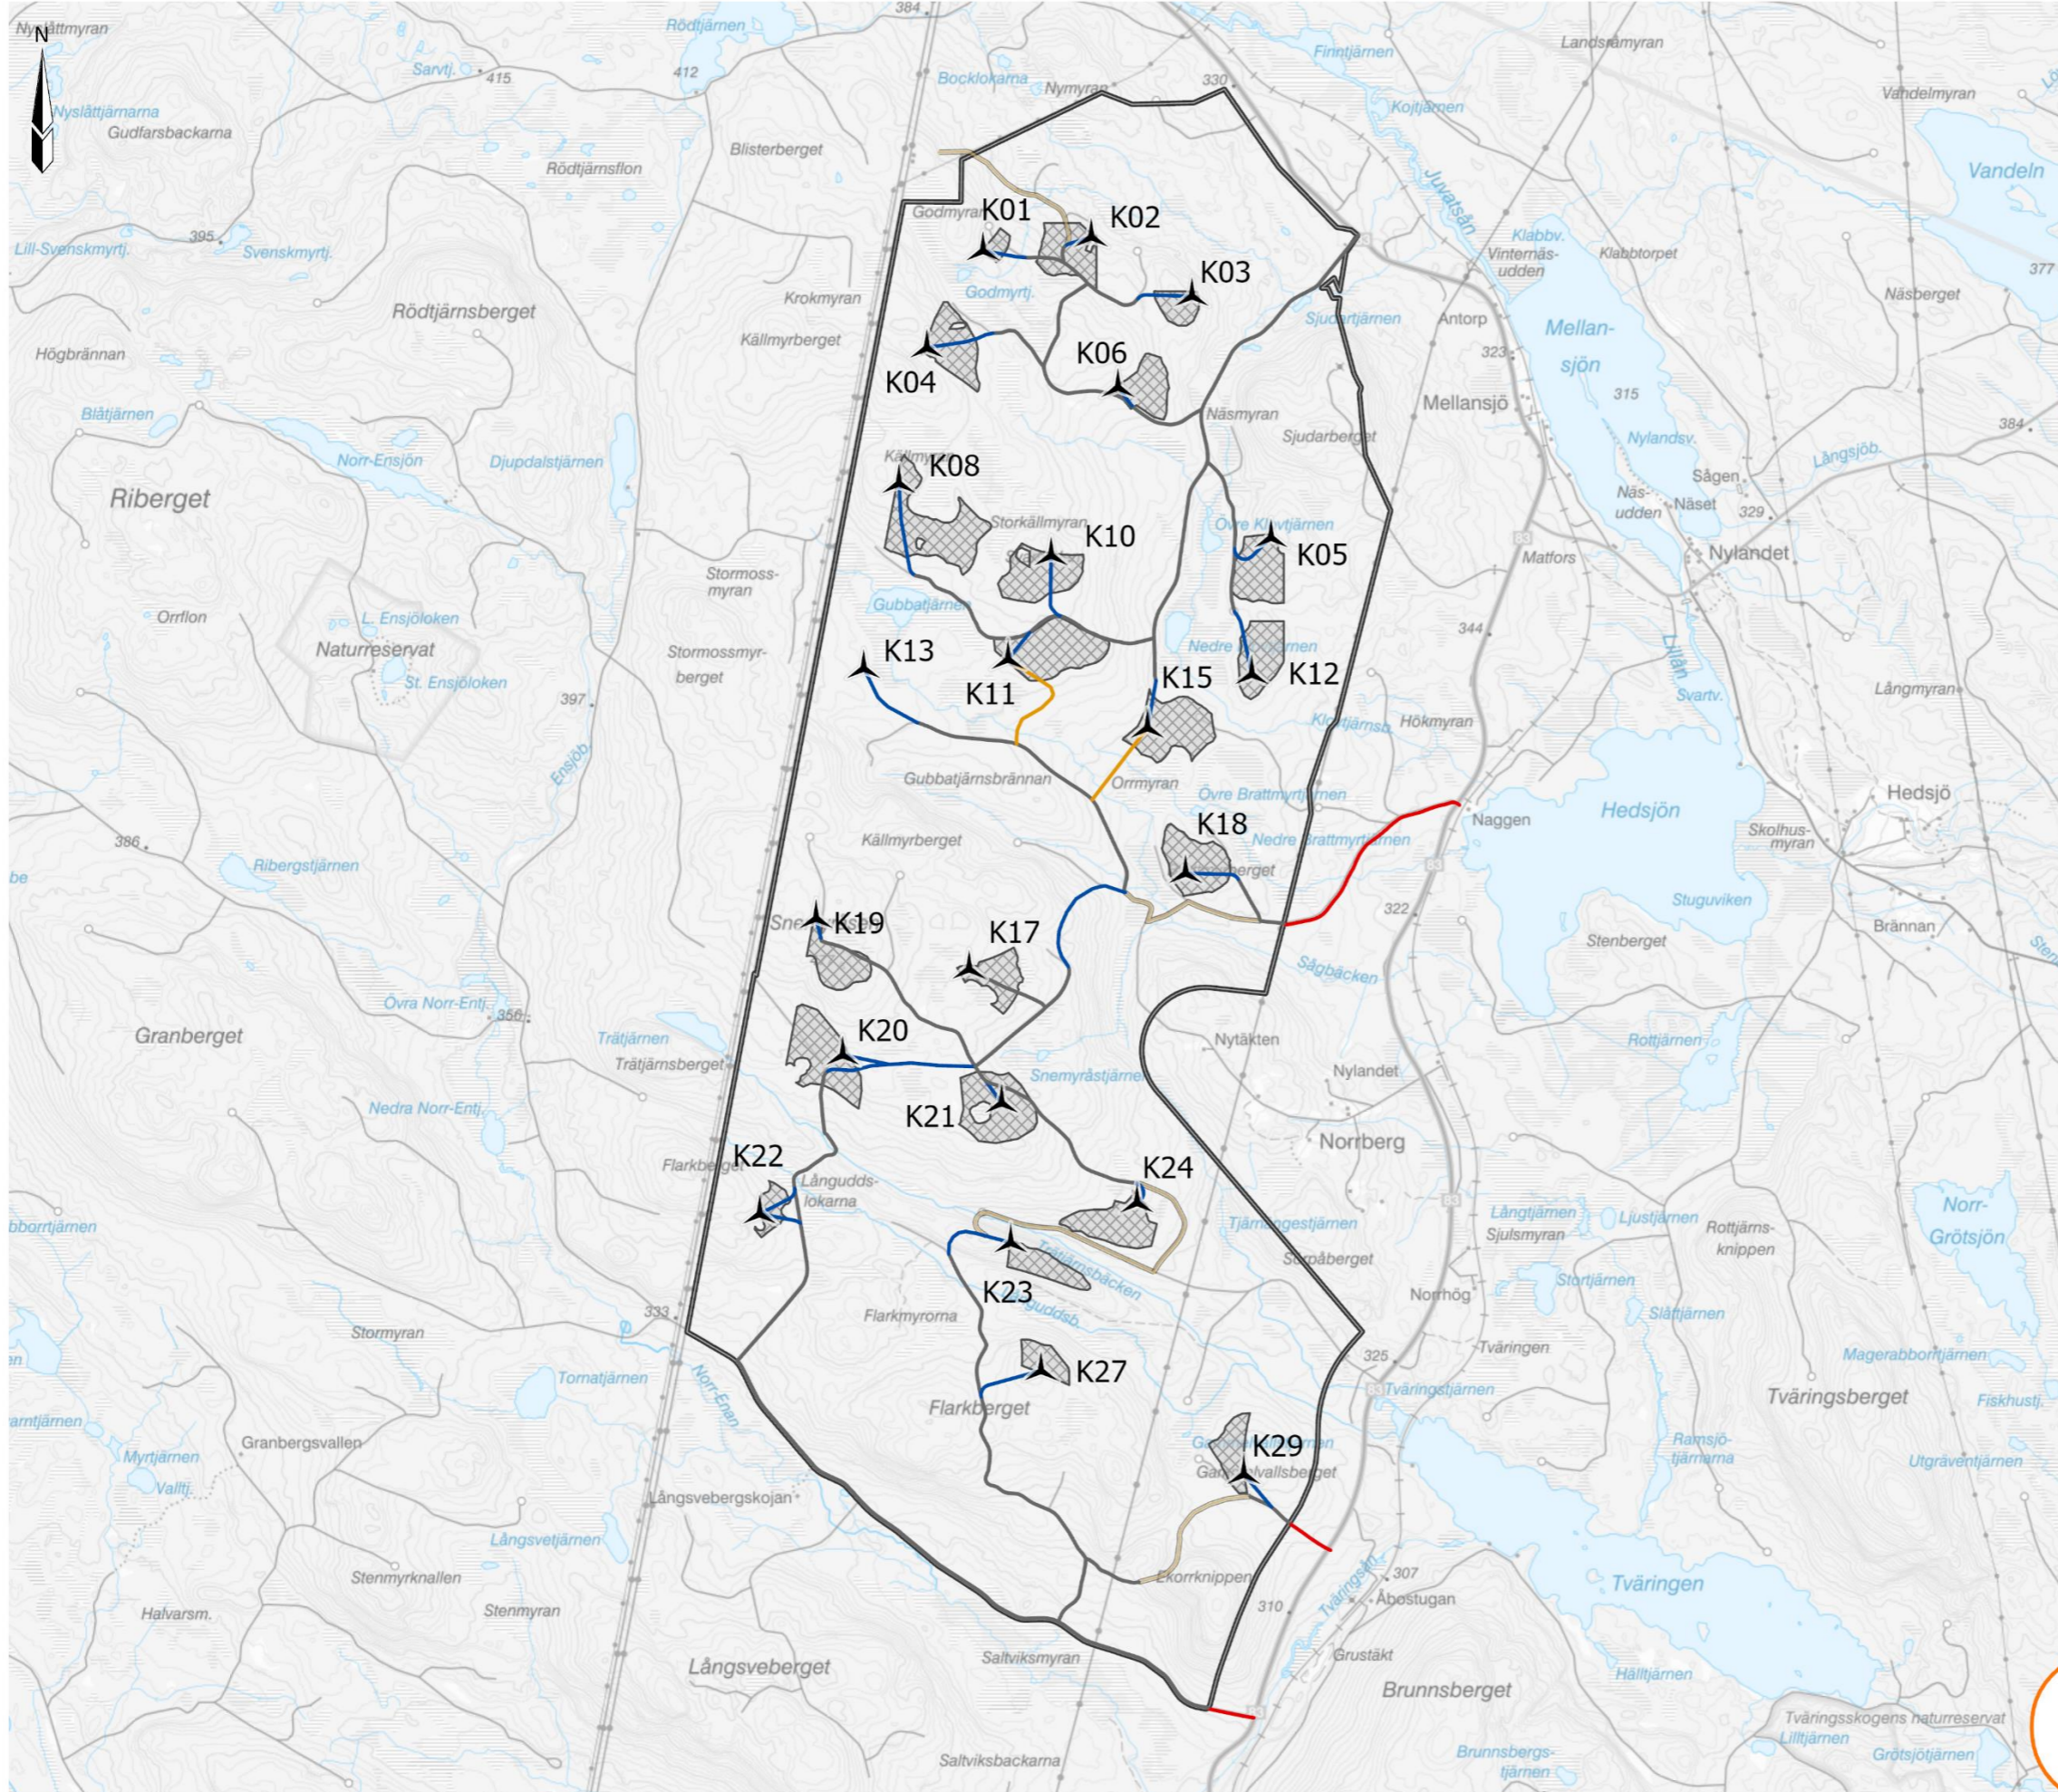

- Projektområde Källmyrberget
- Vindkraftverk
- Etableringsytor
- Väglayout**
- Infartsväg
- Vägalternativ (endast ETT kommer att användas)
- Befintlig väg
- Ny väg
- Kabel

Verkspositioner

Nummer	X	Y
K01	531859	6909666
K02	532546	6909752
K03	533185	6909376
K04	531502	6909049
K05	533688	6907844
K06	532715	6908798
K08	531325	6908188
K10	532291	6907730
K11	532017	6907071
K12	533565	6906974
K13	531101	6907013
K15	532903	6906635
K17	531770	6905104
K18	533144	6905711
K19	530799	6905426
K20	530968	6904558
K21	531977	6904252
K22	530441	6903549
K23	532034	6903366
K24	532836	6903620
K27	532226	6902553
K29	533514	6901894

